




FÖLDSZINTI KIRAKAT ALAPRAJZ M=1:20

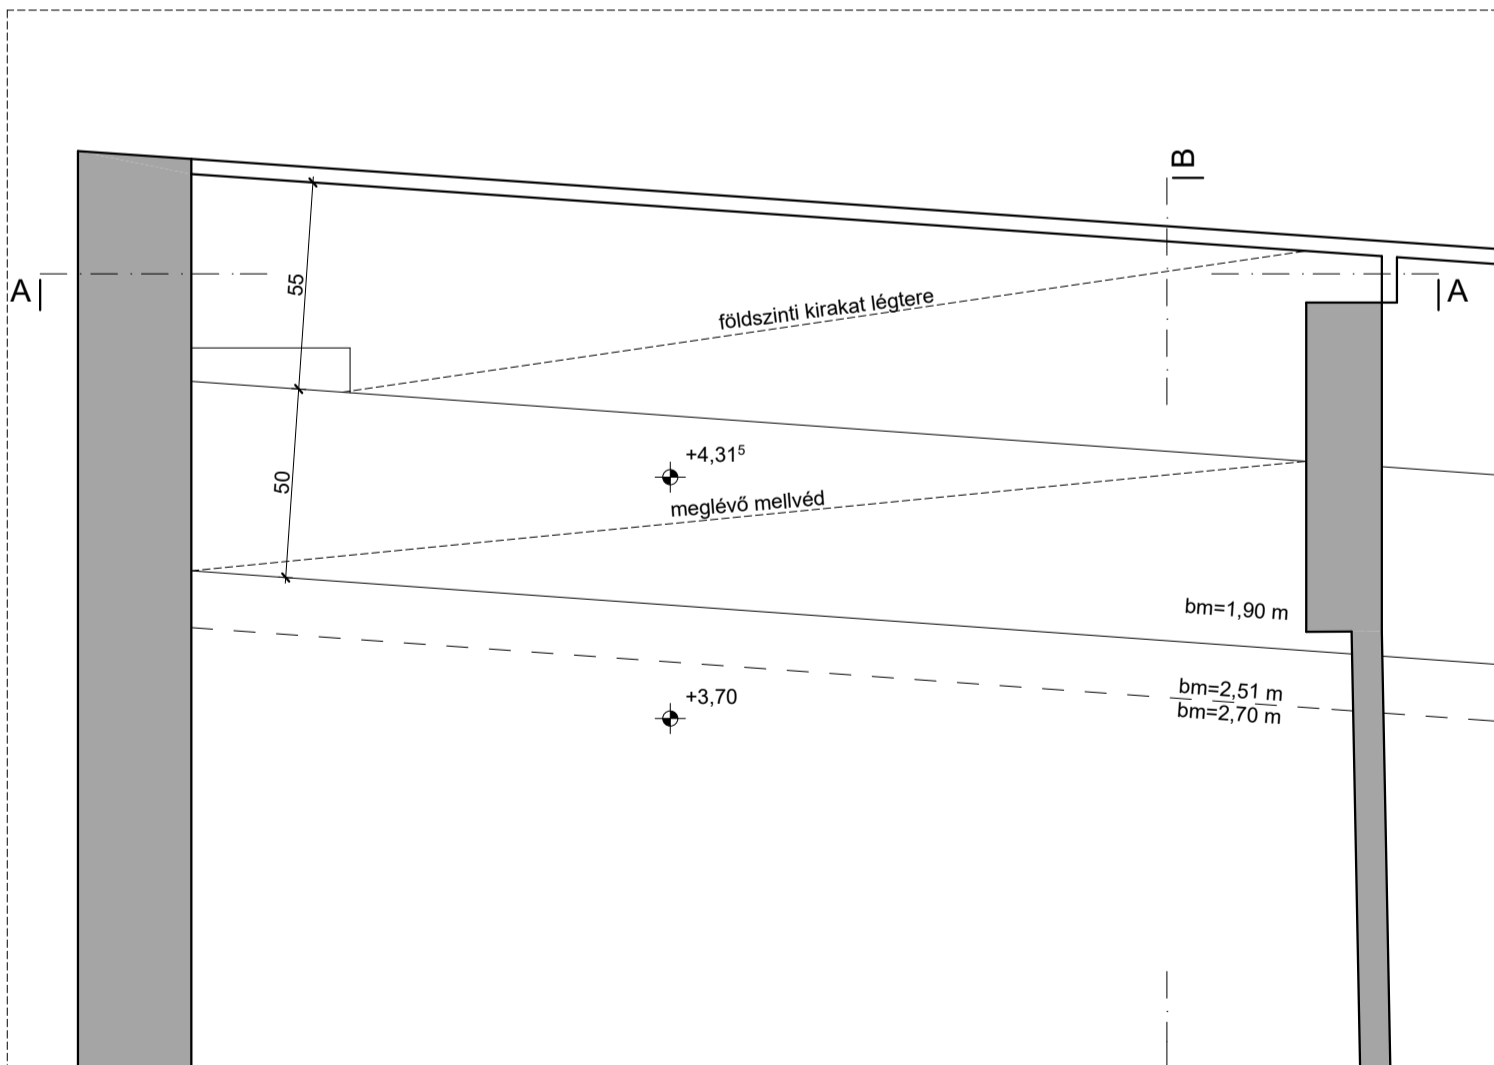


1. EMELETI KIRAKAT ALAPRAJZ M=1:20

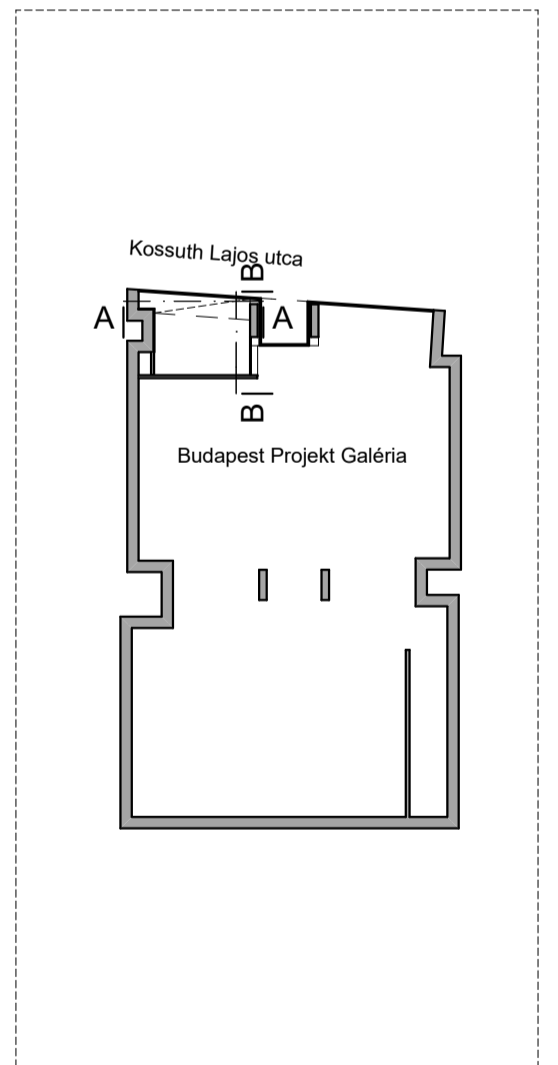

ÁTNÉZETI RAJZ M=1:200

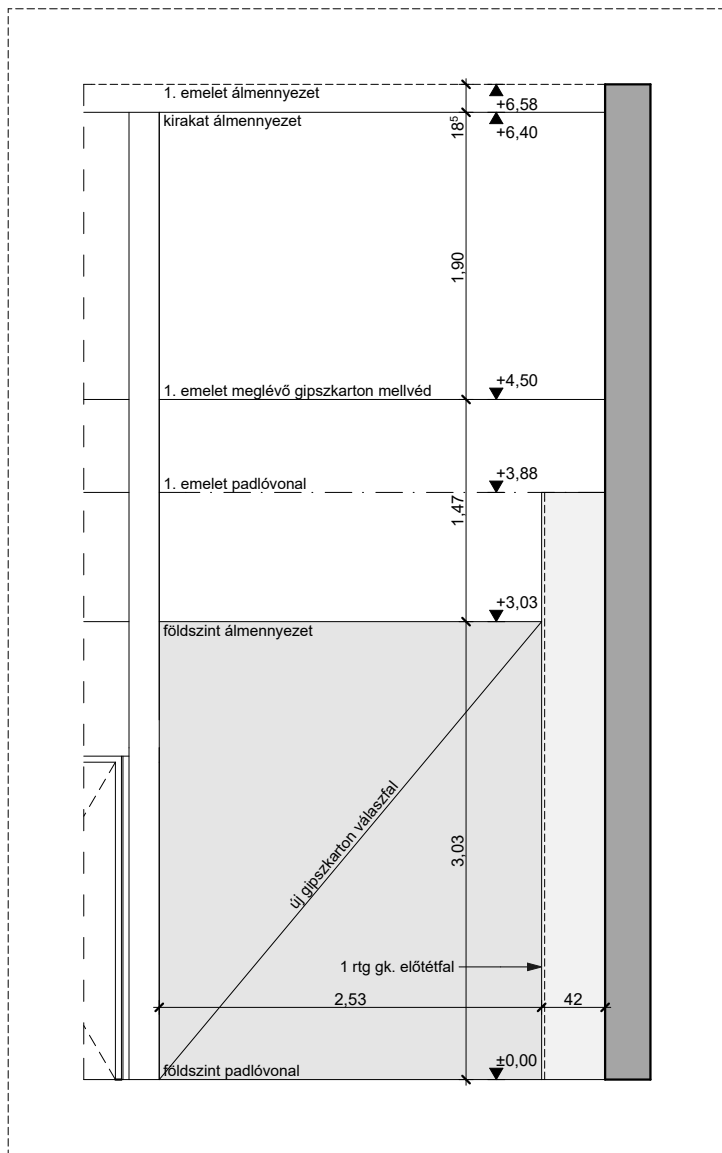

A-A METSZET M=1:50

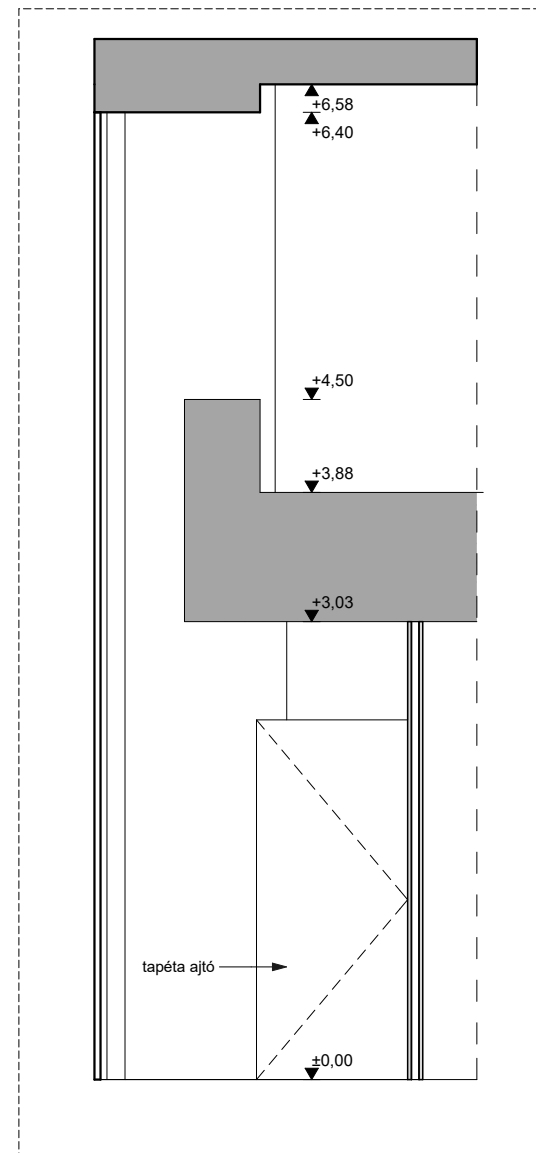

B-B METSZET M=1:50